




管理棟・駐車場

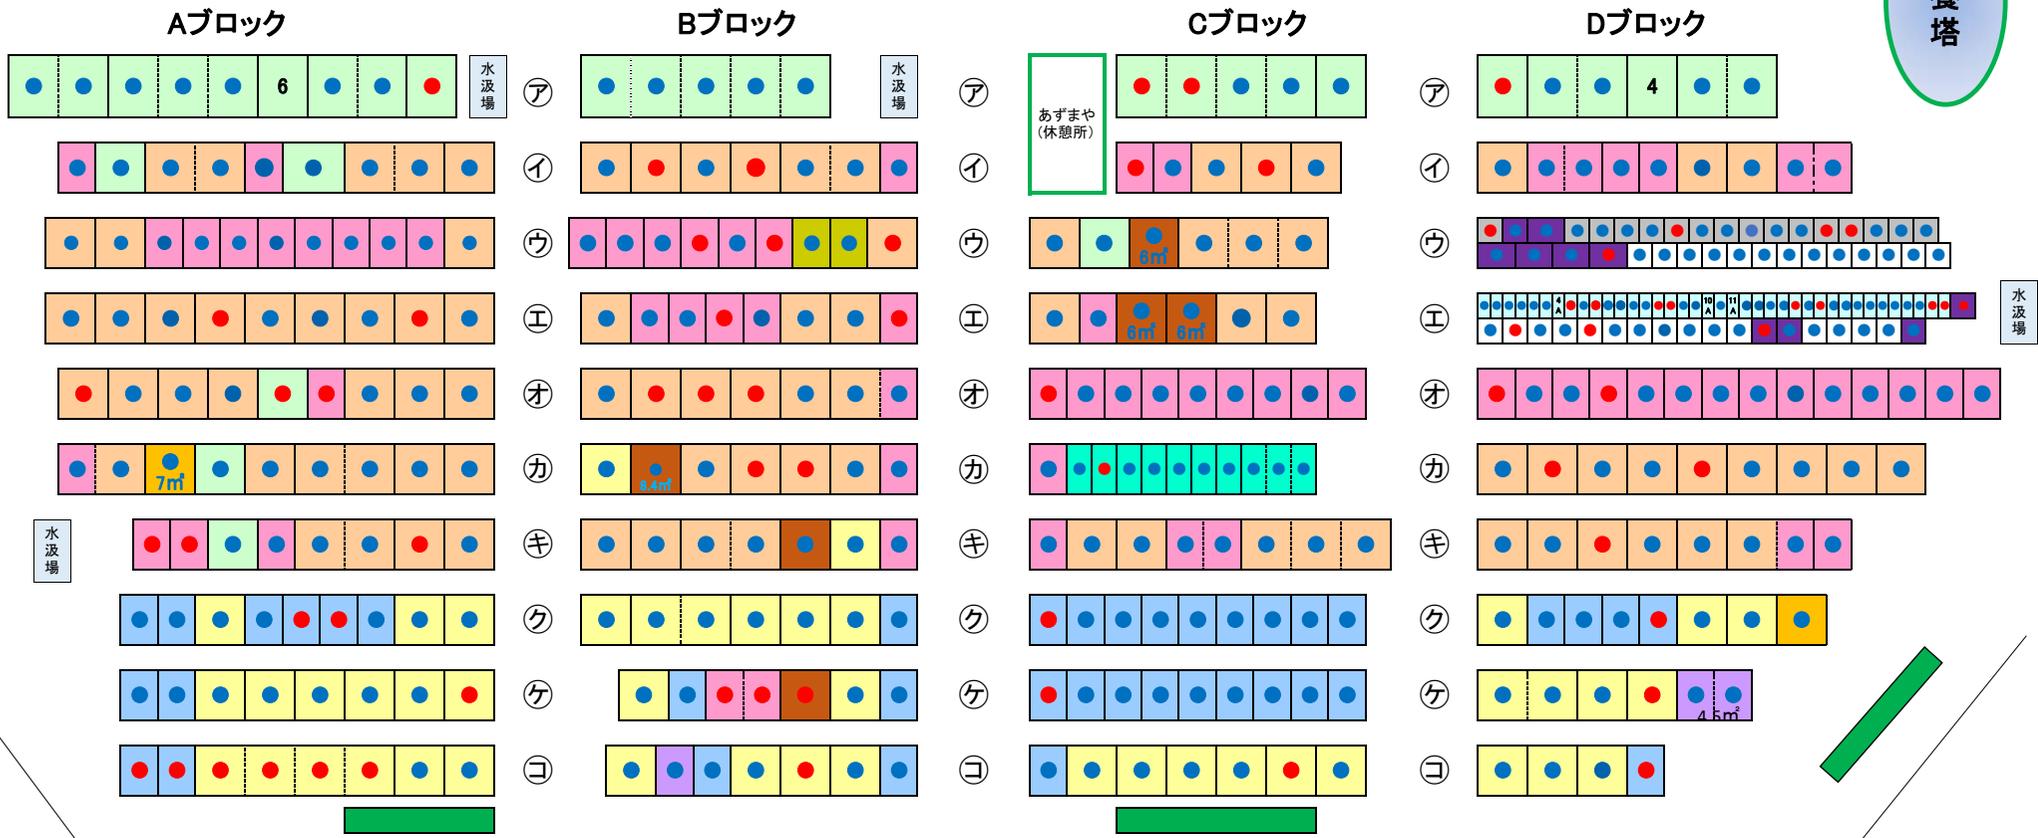

A・B・C ブロック m <sup>2</sup> =180,000			
面積m <sup>2</sup> (幅m×奥行m)	永代使用料	管理料	
		1年間	契約時(5年分)
* 1.0m <sup>2</sup> (1.0m×1.0m)	¥180,000	(¥3,150)	(¥15,750)
* 3.0m <sup>2</sup> (1.5m×2.0m)	¥540,000	(¥3,150)	(¥15,750)
* 4.0m <sup>2</sup> (2.0m×2.0m)	¥720,000	(¥4,200)	(¥21,000)
* 5.0m <sup>2</sup> (2.0m×2.5m)	¥900,000	(¥5,250)	(¥26,250)

D ブロック m <sup>2</sup> =170,000			
面積m <sup>2</sup> (幅m×奥行m)	永代使用料	管理料	
		1年間	契約時(5年分)
* 1.0m <sup>2</sup> (1.0m×1.0m)	¥170,000	(¥3,150)	(¥15,750)
* 3.0m <sup>2</sup> (1.5m×2.0m)	¥510,000	(¥3,150)	(¥15,750)
* 4.0m <sup>2</sup> (2.0m×2.0m)	¥680,000	(¥4,200)	(¥21,000)
* 5.0m <sup>2</sup> (2.0m×2.5m)	¥850,000	(¥5,250)	(¥26,250)
Dブロック エ列 1A-19B(回向墓) 33回忌(32年後) 合同供養塔へ合祀		(幅m×奥行m) (0.5×1.0)	¥520,000

- ... 墓石建立済み
- ... 墓地契約済み
- ... 墓地予約
- 数字記載箇所... ご案内可能
- ... 椅子
- ... 水汲み場(全8カ所)