


Eブロック

Fブロック

Gブロック

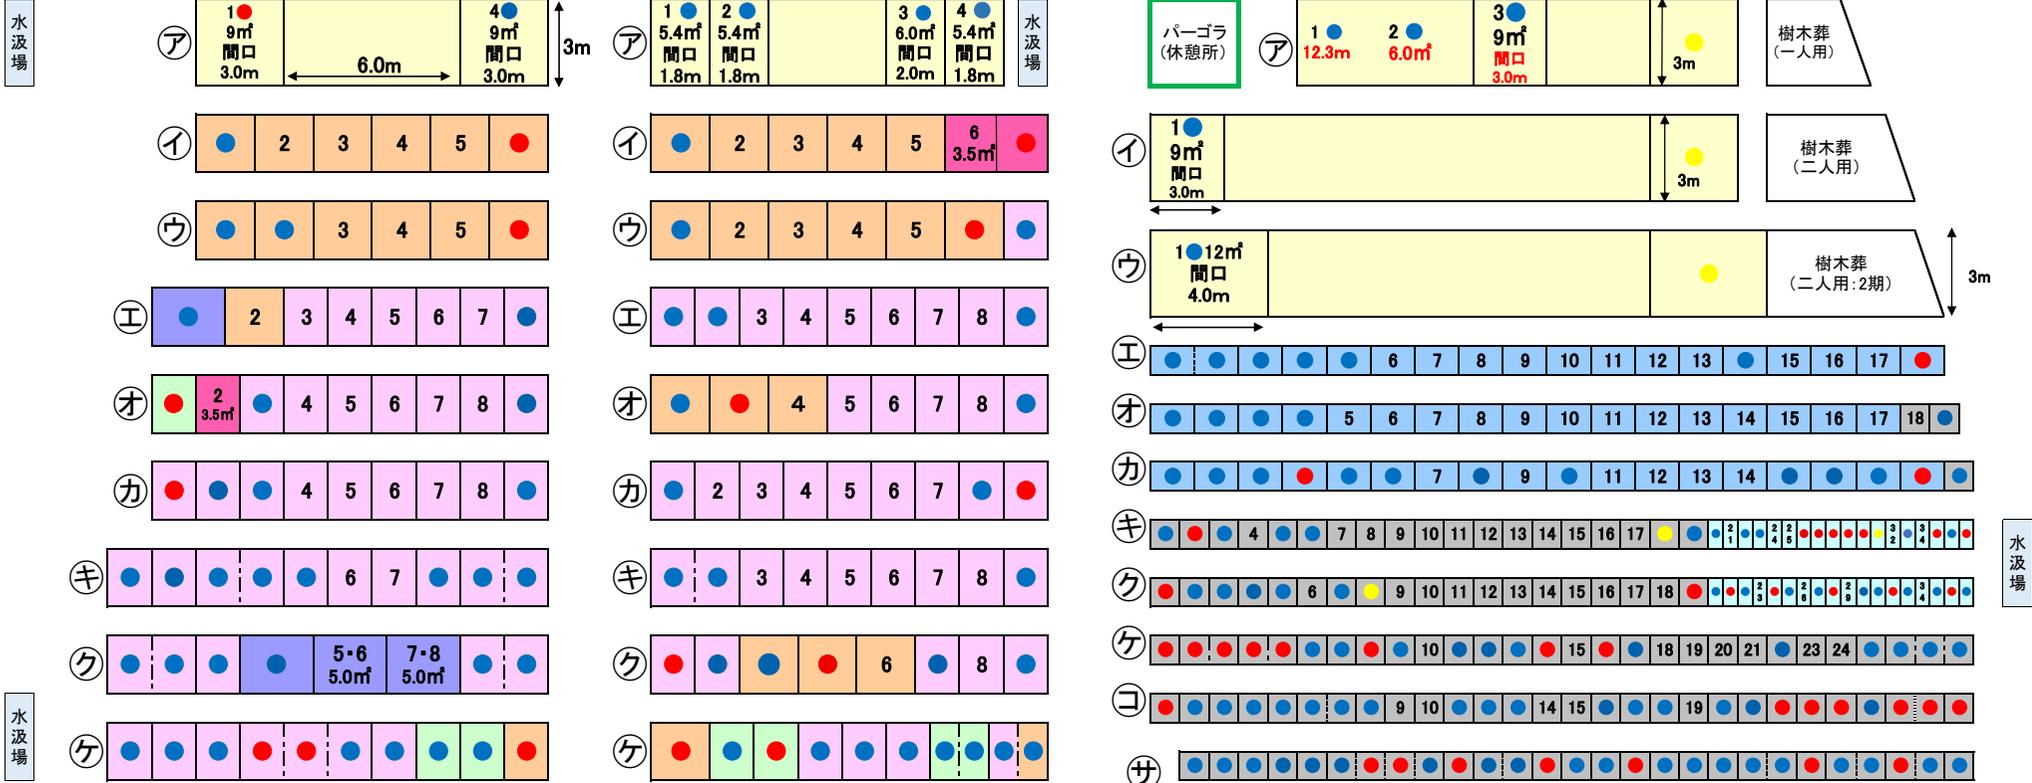

駐車棟

管理棟

E・F・G ブロック m ² =180,000							
面積m ² (幅m×奥行m)	永代使用料	管理料		面積m ² (幅m×奥行m)	永代使用料	管理料	
		1年間	契約時(5年分)			1年間	契約時(5年分)
1.0m ² (1.0m×1.0m)	¥180,000	(¥3,150)	(¥15,750)	3.5m ² (1.75m×2.0m)	¥630,000	(¥3,650)	(¥18,250)
1.5m ² (1.5m×1.0m)	¥270,000	(¥3,150)	(¥15,750)	4.0m ² (2.0m×2.0m)	¥720,000	(¥4,200)	(¥21,000)
2.5m ² (1.25m×2.0m)	¥450,000	(¥3,150)	(¥15,750)	5.0m ² (2.5m×2.0m)	¥900,000	(¥5,250)	(¥26,250)
3.0m ² (1.5m×2.0m)	¥540,000	(¥3,150)	(¥15,750)	間口フリー(m) × 3.0m	面積(m ²) × ¥180,000	面積(m ²)によって 異なります	(年間管理料×5年分)
Gブロック キーク列 20-37(回向墓) 33回忌(32年後) 合同供養塔へ合祀		(幅m×奥行m) (0.5×1.0)	¥520,000	樹木葬(一人用) 200,000円 25回忌(24年後) 合同供養塔へ合祀		樹木葬(二人用) 450,000円 25回忌(24年後) 合同供養塔へ合祀	

- …墓石建立済み
- …墓地契約済み
- …墓地予約

数字記載箇所…ご案内可能

 …水汲み場(全8カ所)

供養塔