


霊園区画全体図

※最新の状況はお問い合わせください。

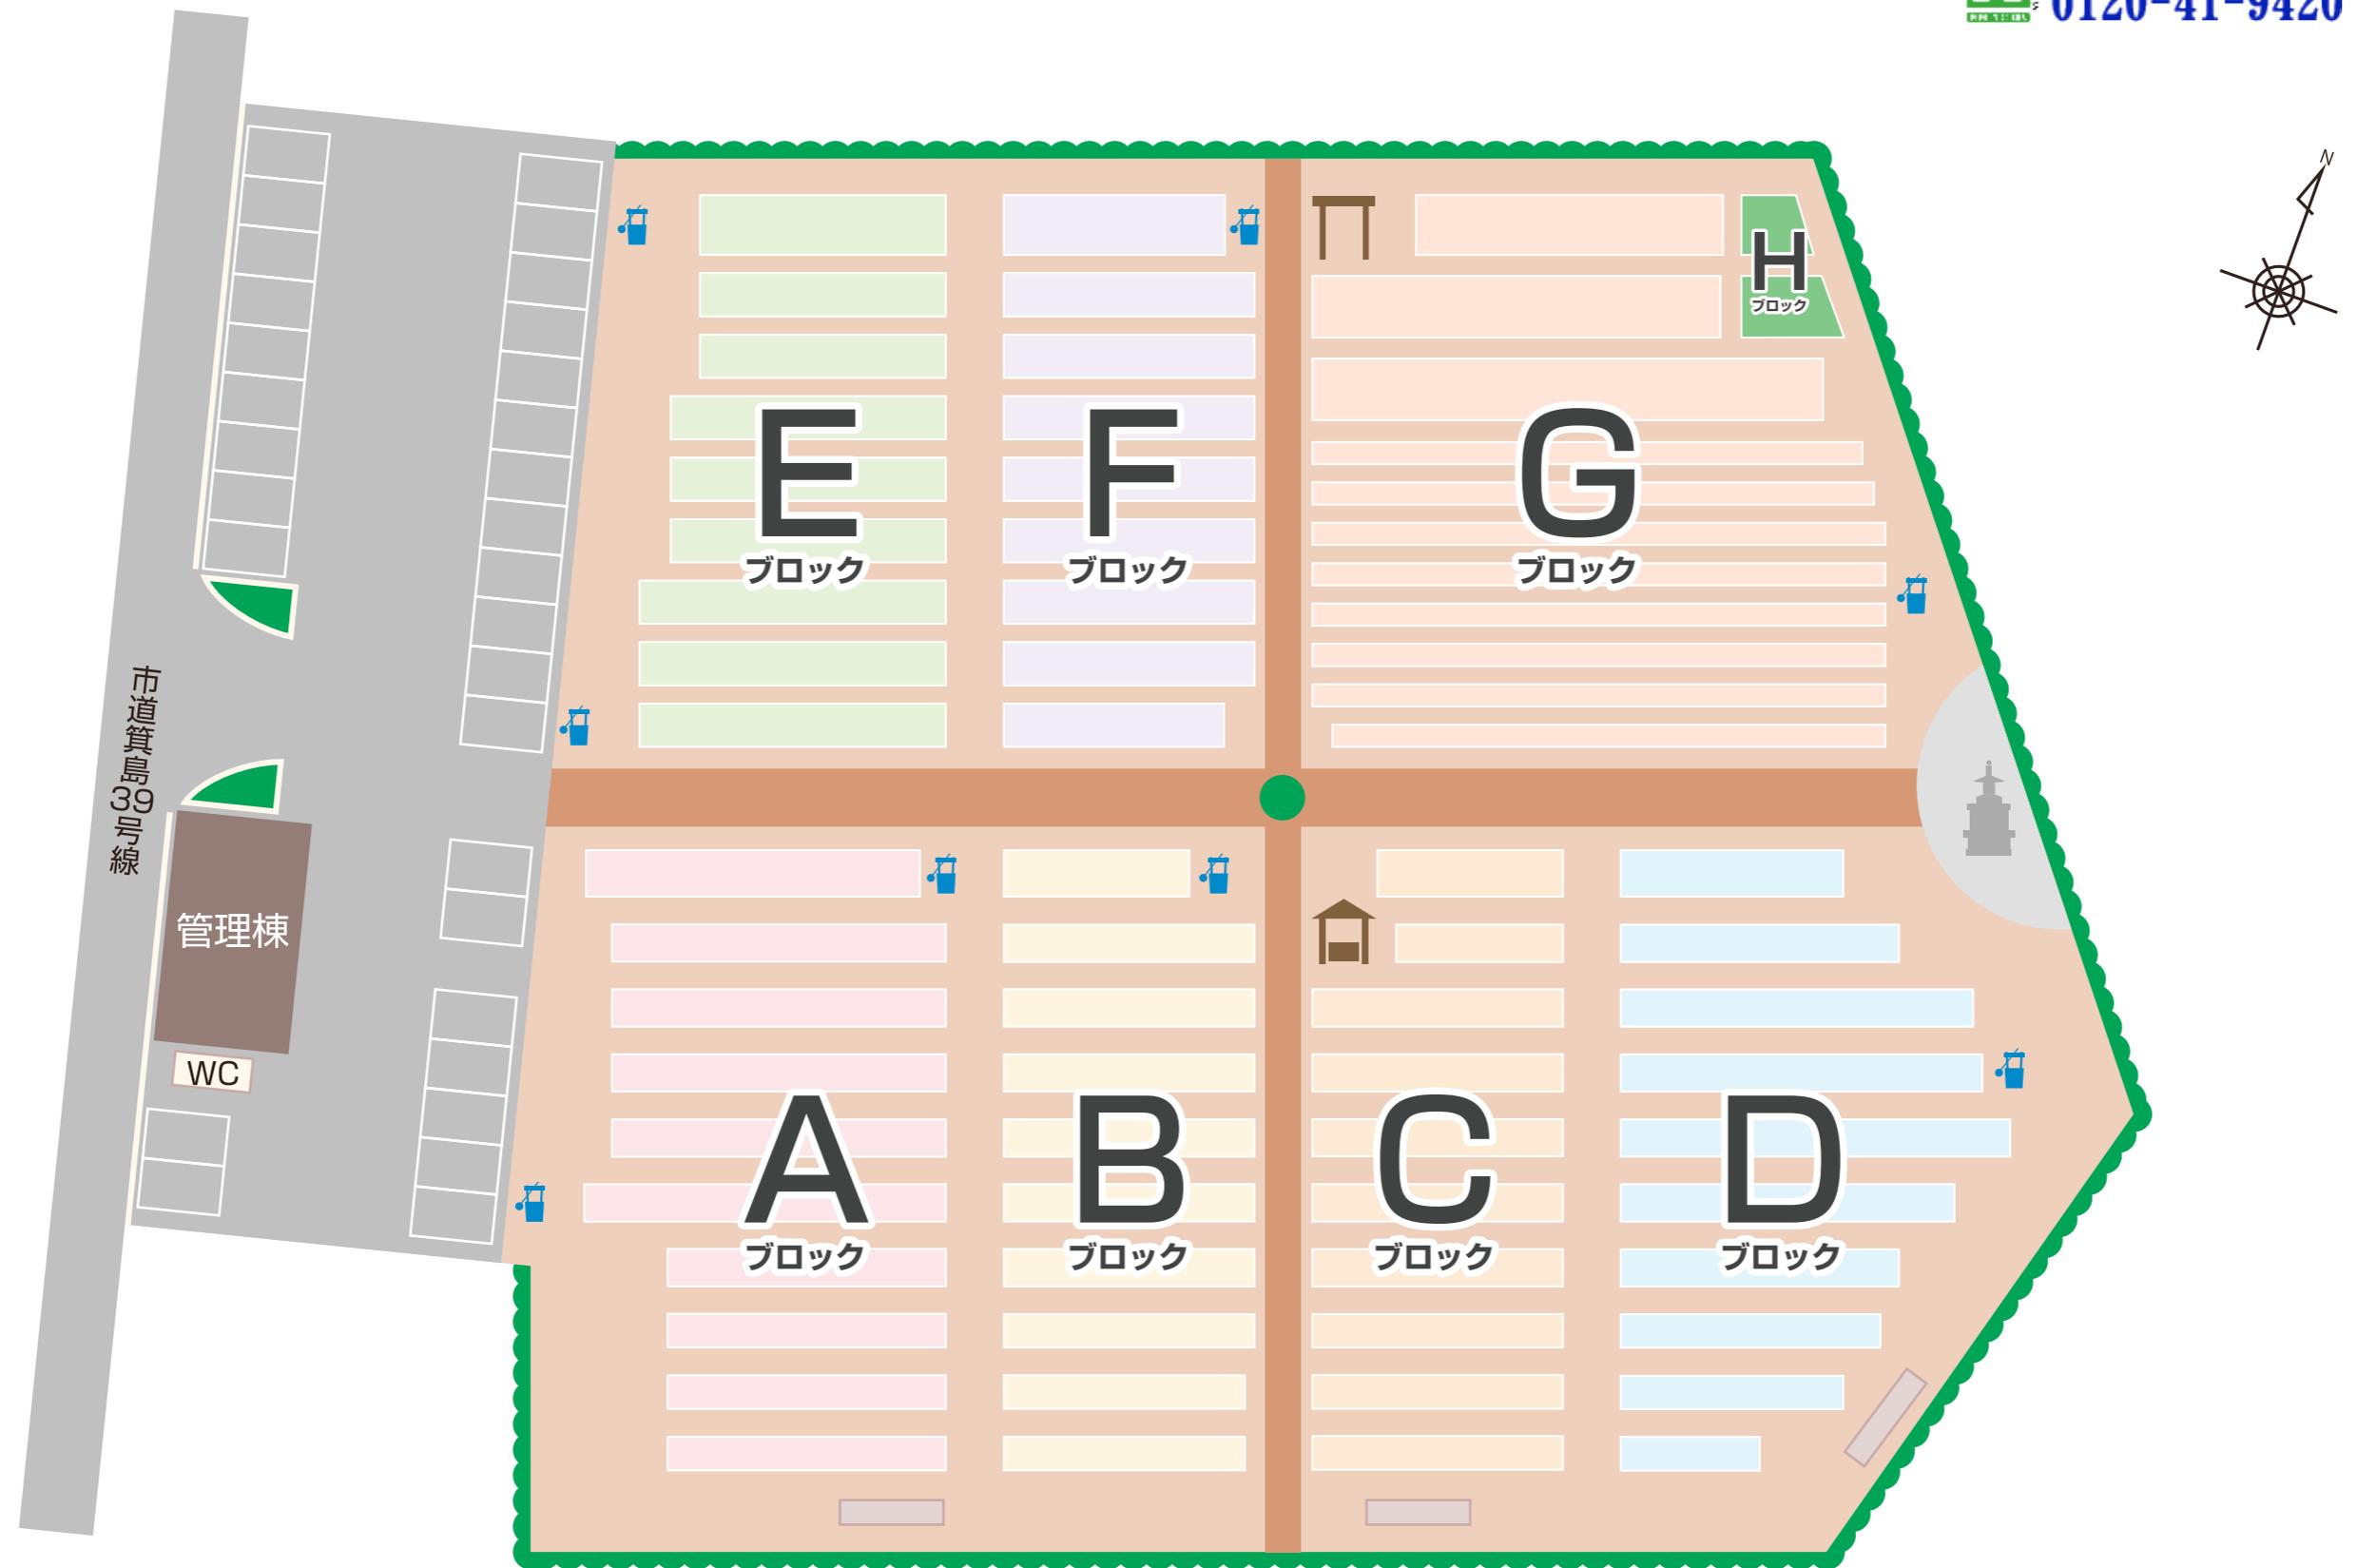

- 椅子
- あずまや
- パーゴラ
- 水汲み場
- 供養塔
- WC トイレ(障がい者用トイレあり)